


# Селище Відрадне

## Генеральний план (Основне креслення). М 1:5000

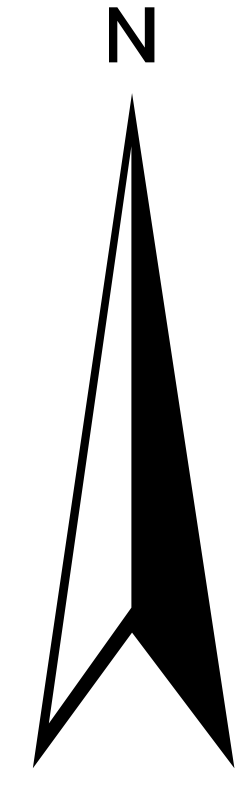


### Експлікація об'єктів – існуючий стан

№	НАЗВА ОБ'ЄКТУ
1	Школа
2	Дитсадок
3	Амбулаторія
4	Будинок культури
5	Пошта
6	Магазини
7	Механічний двір з АЗС
8	Електрична підстанція
9	Котельня
10	Гаражі особистого транспорту
11	Водозабірні споруди (підлягають винесенню)
12	Кладовище (підлягає закриттю)
13	Виробництво ПАТ «Відрадненське»
13-1	Зона вирощування ремонтного молодняка ПАТ «Відрадненське»

### Експлікація об'єктів – проектний стан

14	Пожежне депо
15	Каналізаційна насосна (реконструкція)
16	Мотель з об'єктами обслуговування
17	Торговий центр
18	Кафе
19	АЗС (без об'єктів технічного обслуговування)
20	Церква
21	Парк
22	Причал - дебаркадер
23	Спортивні майданчики
24	Територія підприємств сонячної енергетики
25	Очисні споруди каналізації
26	Сміттєпереражувальна станція
27	Кладовище
28	Склади
29	Пляж

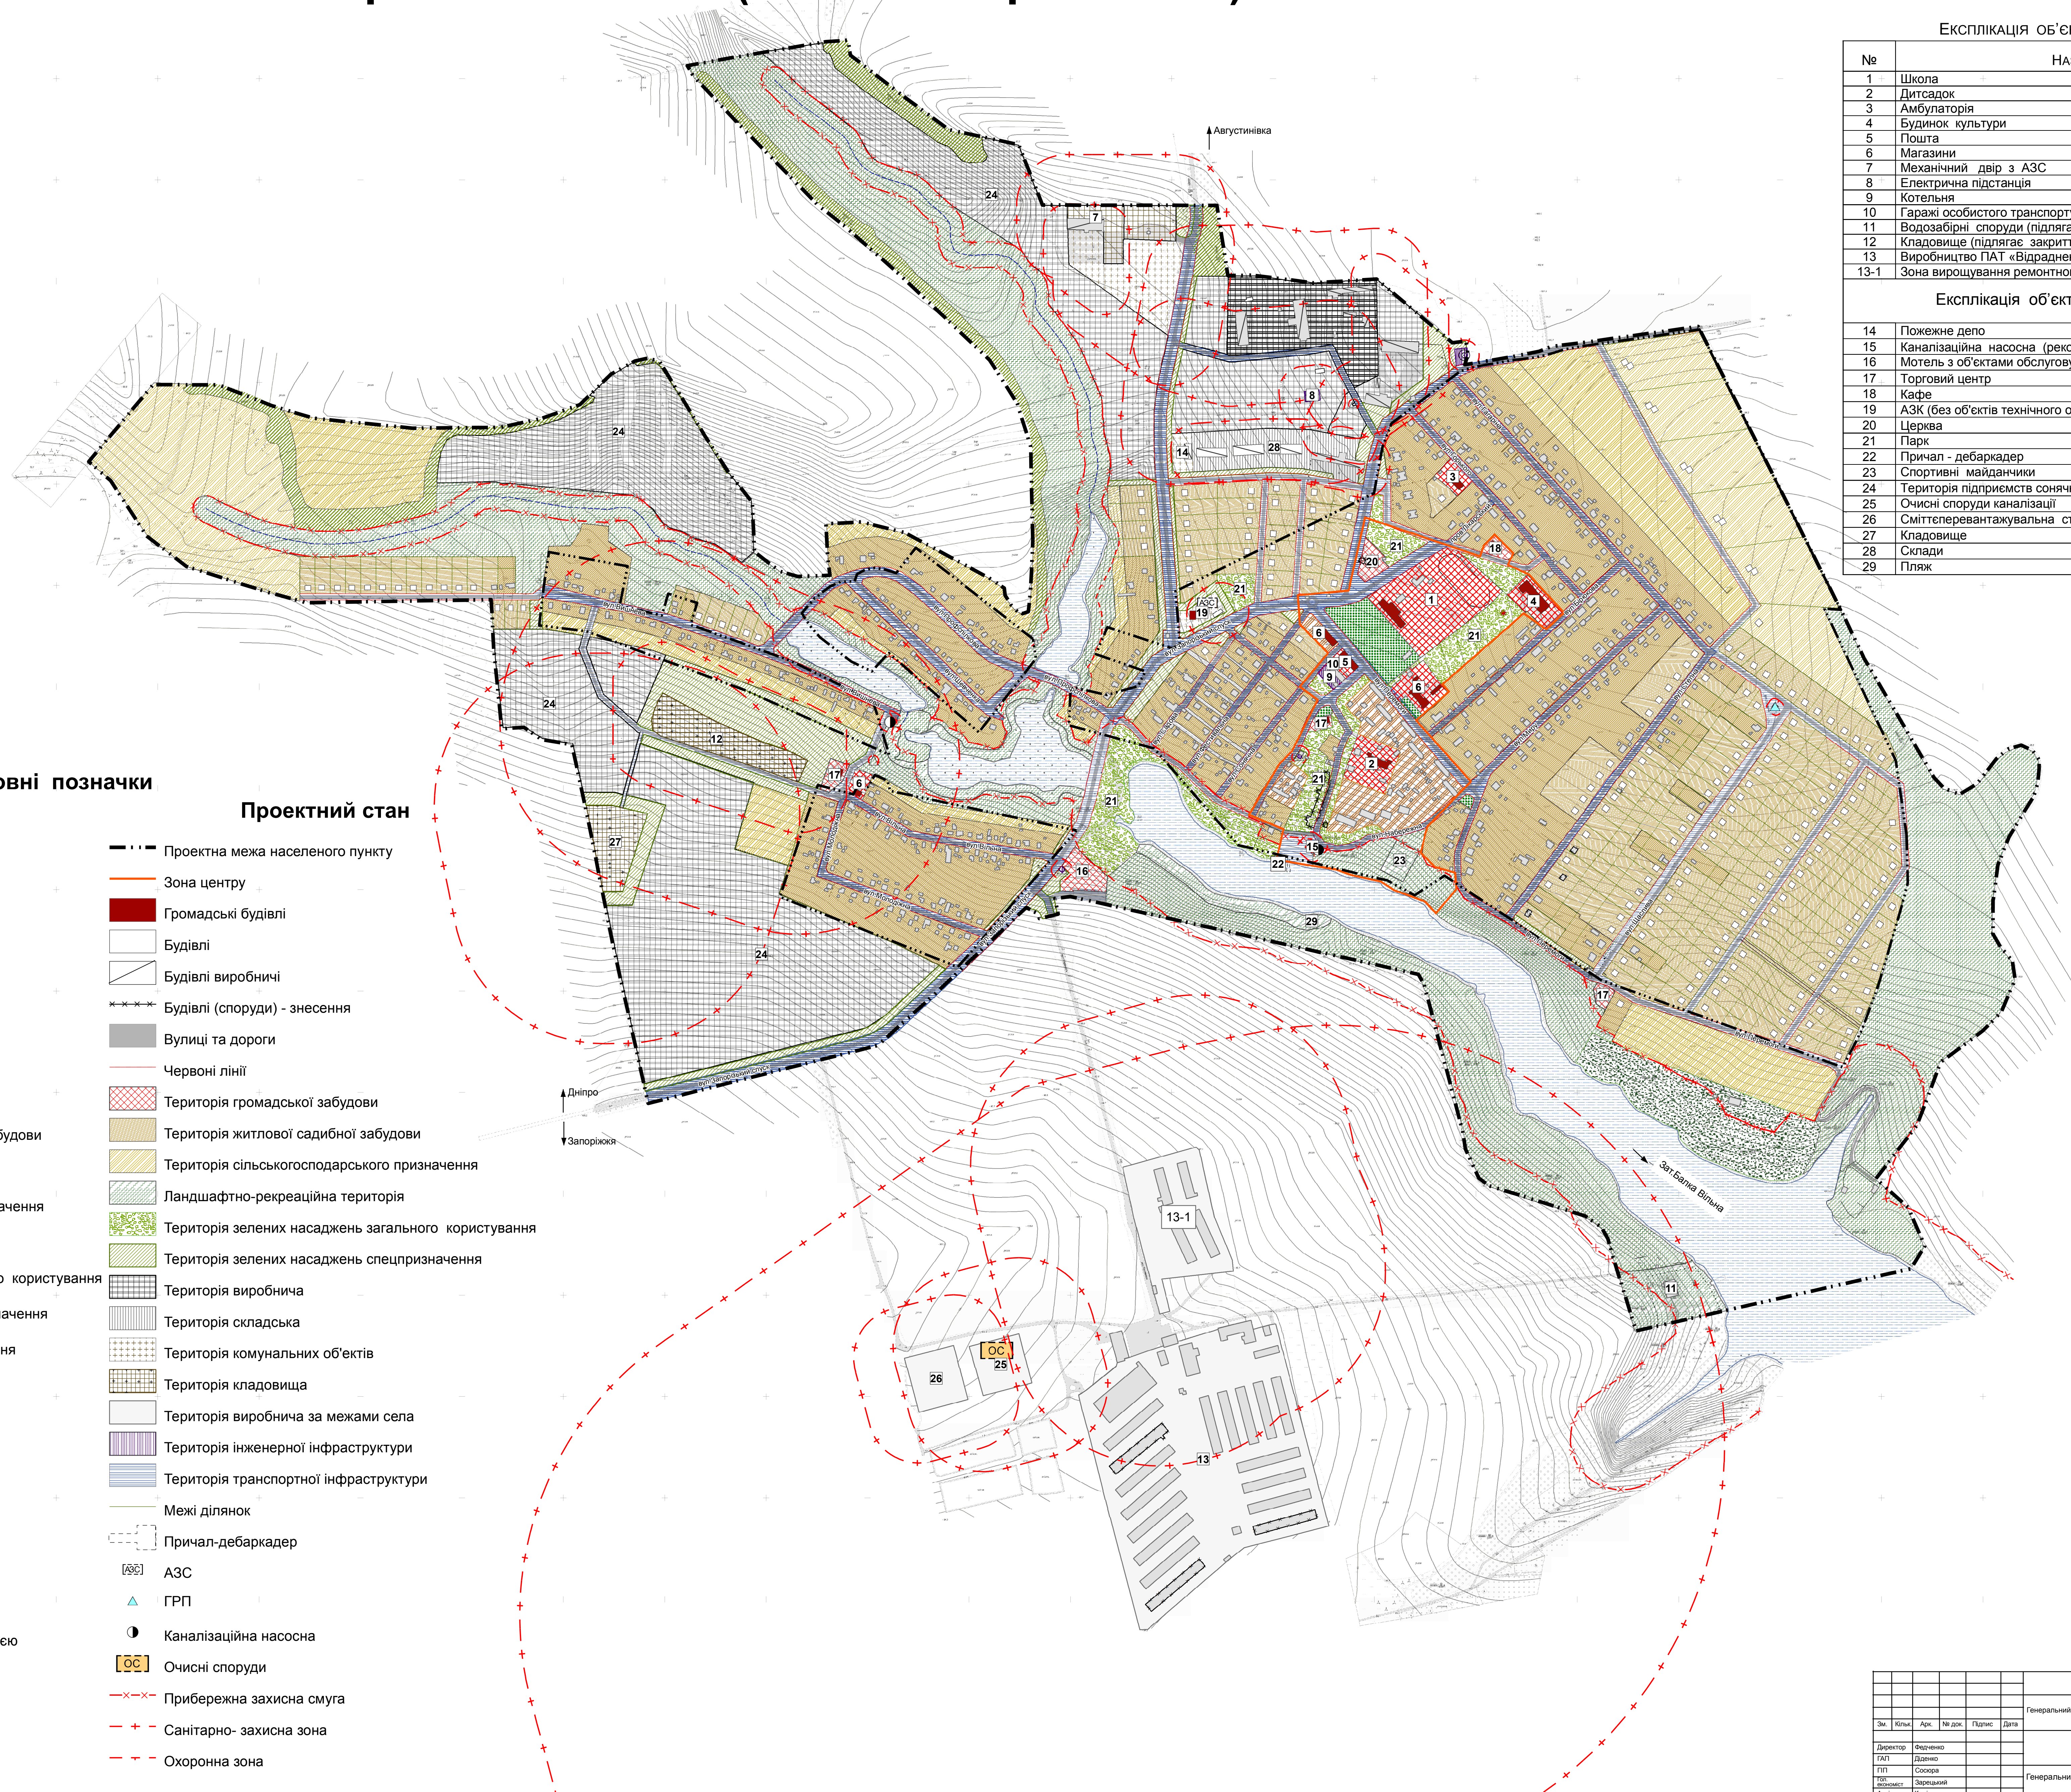

### Умовні позначки

#### Існуючий стан

- Межа населеного пункту існуюча
- Громадські будівлі
- Будівлі
- Будівлі виробничі
- Будинки зруйновані
- Вулиці та дороги
- Червоні лінії
- Територія громадської забудови
- Територія житлової багатоквартирної забудови
- Територія житлової садибної забудови
- Територія сільськогосподарського призначення
- Ландшафтно-рекреаційна територія
- Територія зелених насаджень загального користування
- Територія зелених насаджень спецпризначення
- Територія лісогосподарського призначення
- Територія виробнича
- Територія комунальних об'єктів
- Територія кладовища
- Територія транспортної інфраструктури
- Територія інженерної інфраструктури
- Спортивні споруди
- Водні об'єкти
- Струмки з пересихаючою береговою лінією
- ГРП
- Пам'ятний знак
- Водонапірна башта існуюча

#### Проектний стан

- Проектна межа населеного пункту
- Зона центру
- Громадські будівлі
- Будівлі
- Будівлі виробничі
- Будівлі (споруди) - знесення
- Вулиці та дороги
- Червоні лінії
- Територія громадської забудови
- Територія житлової садибної забудови
- Територія сільськогосподарського призначення
- Ландшафтно-рекреаційна територія
- Територія зелених насаджень загального користування
- Територія зелених насаджень спецпризначення
- Територія виробнича
- Територія складська
- Територія комунальних об'єктів
- Територія кладовища
- Територія виробнича за межами села
- Територія інженерної інфраструктури
- Територія транспортної інфраструктури
- Межі ділянок
- Причал-дебаркадер
- АЗС
- ГРП
- Каналізаційна насосна
- Очисні споруди
- Прибережна захисна смуга
- Санітарно-захисна зона
- Охоронна зона

45 Г - 3/2017 - МДГП					
Зм.	Кільк.	Ар.	№ док.	Підпис	Дата
Генеральний план селища Відрадне Запорозького району Запорозької області. Оновлення з розширенням меж населеного пункту.					
					Стара
					Акуш
					Архив
Директор	Федченко				МДГП
ТАП	Дідак				5
ГП	Сосюра				9
ТОВ	Запоріжжя				
Архітектор	Комісар				
Генеральний план (Основне креслення) М 1:5000. ТОВ "Інститут Ефективних технологій - Сателіт"					